

ИЗВЕЩЕНИЕ

о возможности предоставления земельного участка

Управа муниципального района «Брятинский район» доводит до сведения всех желающих граждан о возможности участия в аукционе по продаже земельного участка:

- земельный участок из земель категории населенных пунктов, общей площадью 1800 кв.м., местоположение: Калужская область, Брятинский район, д.Шершнево, ул.Заречная, в районе д.10, условный номер: 40:02:061700:3У1, с разрешенным видом использования: для ведения личного подсобного хозяйства (приусадебный земельный участок), территориальная зона – Ж1, кадастровый квартал: 40:02:061700.

Заявления о намерении участвовать в аукционе по продаже, вышеназванного земельного участка, принимаются в течение **30 календарных дней** со дня опубликования: с **02.07.2021г. по 02.08.2021г.** в Управу муниципального района «Брятинский район» по адресу: Калужская область, Брятинский район, с.Брятино, ул.Советская, д.20.

Время приема: понедельник, вторник, среда, четверг, пятница: с 8-00 ч до 16.15ч., перерыв на обед с 12.00ч. до 13.00ч. выходные дни: суббота, воскресенье.

Эл. почта: abaryat@adm.kaluga.ru.

Адрес официального сайта в сети интернет: <http://baryatino40.ru/>.

<https://baryatino40.ru/administratsiya/otdelyi-upravyi-munitsipalnogo-rayona-baryatinskiy-rayon/otdel-munitsipalnogo-hozyaystva-upravleniya-prirodnymi-resursami/zemelnye-pravootnosheniya>

Адрес официального сайта уполномоченного органа в информационно-телекоммуникационной сети Интернет: www.torgi.gov.ru.

Заявления могут быть поданы на бумажных носителях, а также в электронном виде на электронную почту Управы муниципального района «Брятинский район» в соответствии с действующим законодательством.


Со схемой расположения земельного участка на кадастровой карте можно ознакомиться в Управе муниципального района «Брятинский район» по вышеуказанному адресу, а также в сети Интернет на официальном сайте Управы муниципального района «Брятинский район» <http://baryatino40.ru/>. а также на сайте <https://pkk.rosreestr.ru/>.

Схема расположения земельного участка или земельных участков на кадастровом плане территории *СП "Село Сильковичи"*

| Условный номер земельного участка 40:02:061700:3У1 | | |
|--|---------------|---|
| Площадь земельного участка 1800 кв.м. | | |
| Обозначение характерных точек границ | Координаты, м | |
| | X | Y |
| 1 | 2 | 3 |

Геоданные см. на обороте

Местоположение: Калужская область, Барятинский район, д. Шершнево, ул.Заречная, в районе д.10
 Категория земель: земли населенных пунктов
 Вид разрешенного использования: *для ведения личного подсобного хозяйства (для индивидуального зем. участка)*

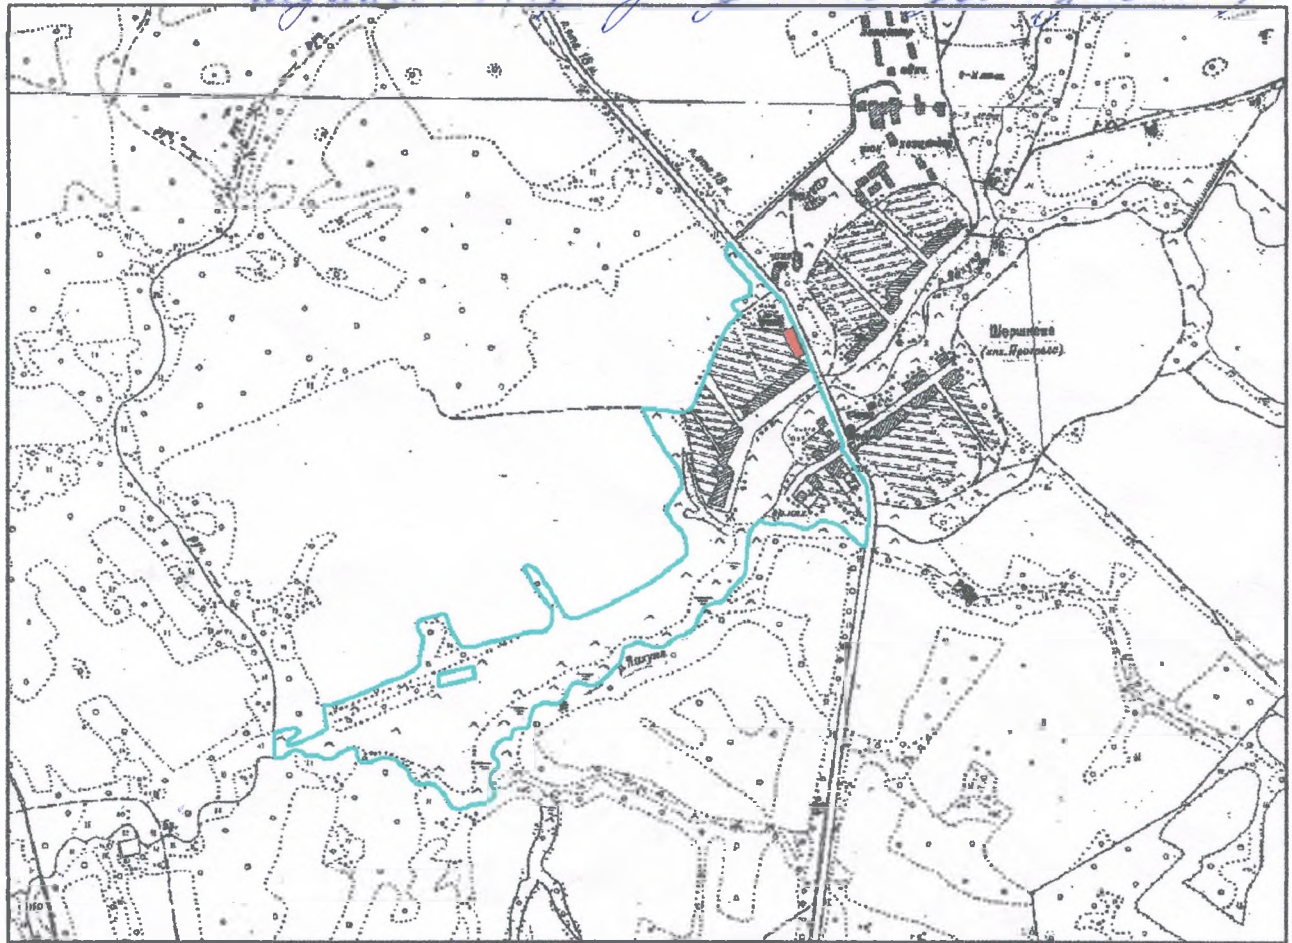

Масштаб 1 : 20000

- испрашиваемый земельный участок
- территориальная зона
- граница кадастрового квартала

Глава Администрации СП "Село Сильковичи" _____

Заместитель заведующего отдела муниципального хозяйства, управления природными ресурсами Управы _____



Старичкова М.Н.

Волчков В.Г.

| Условный номер земельного участка 40:02:061700:3У1 | | |
|--|---------------|------------|
| Площадь участка 1800 кв.м. | | |
| Обозначение характерных точек границ | Координаты, м | |
| | X | Y |
| 1 | 411941.43 | 1187266.24 |
| 2 | 411953.00 | 1187289.53 |
| 3 | 411887.00 | 1187319.47 |
| 4 | 411875.91 | 1187298.78 |
| 1 | 411941.43 | 1187266.24 |



Масштаб 1:20000

Исполнитель: _____

Подпись: _____



Исполнитель: _____

Подпись: _____