


Дворовая территория многоквартирного дома ул. 1 Мая, д. 37

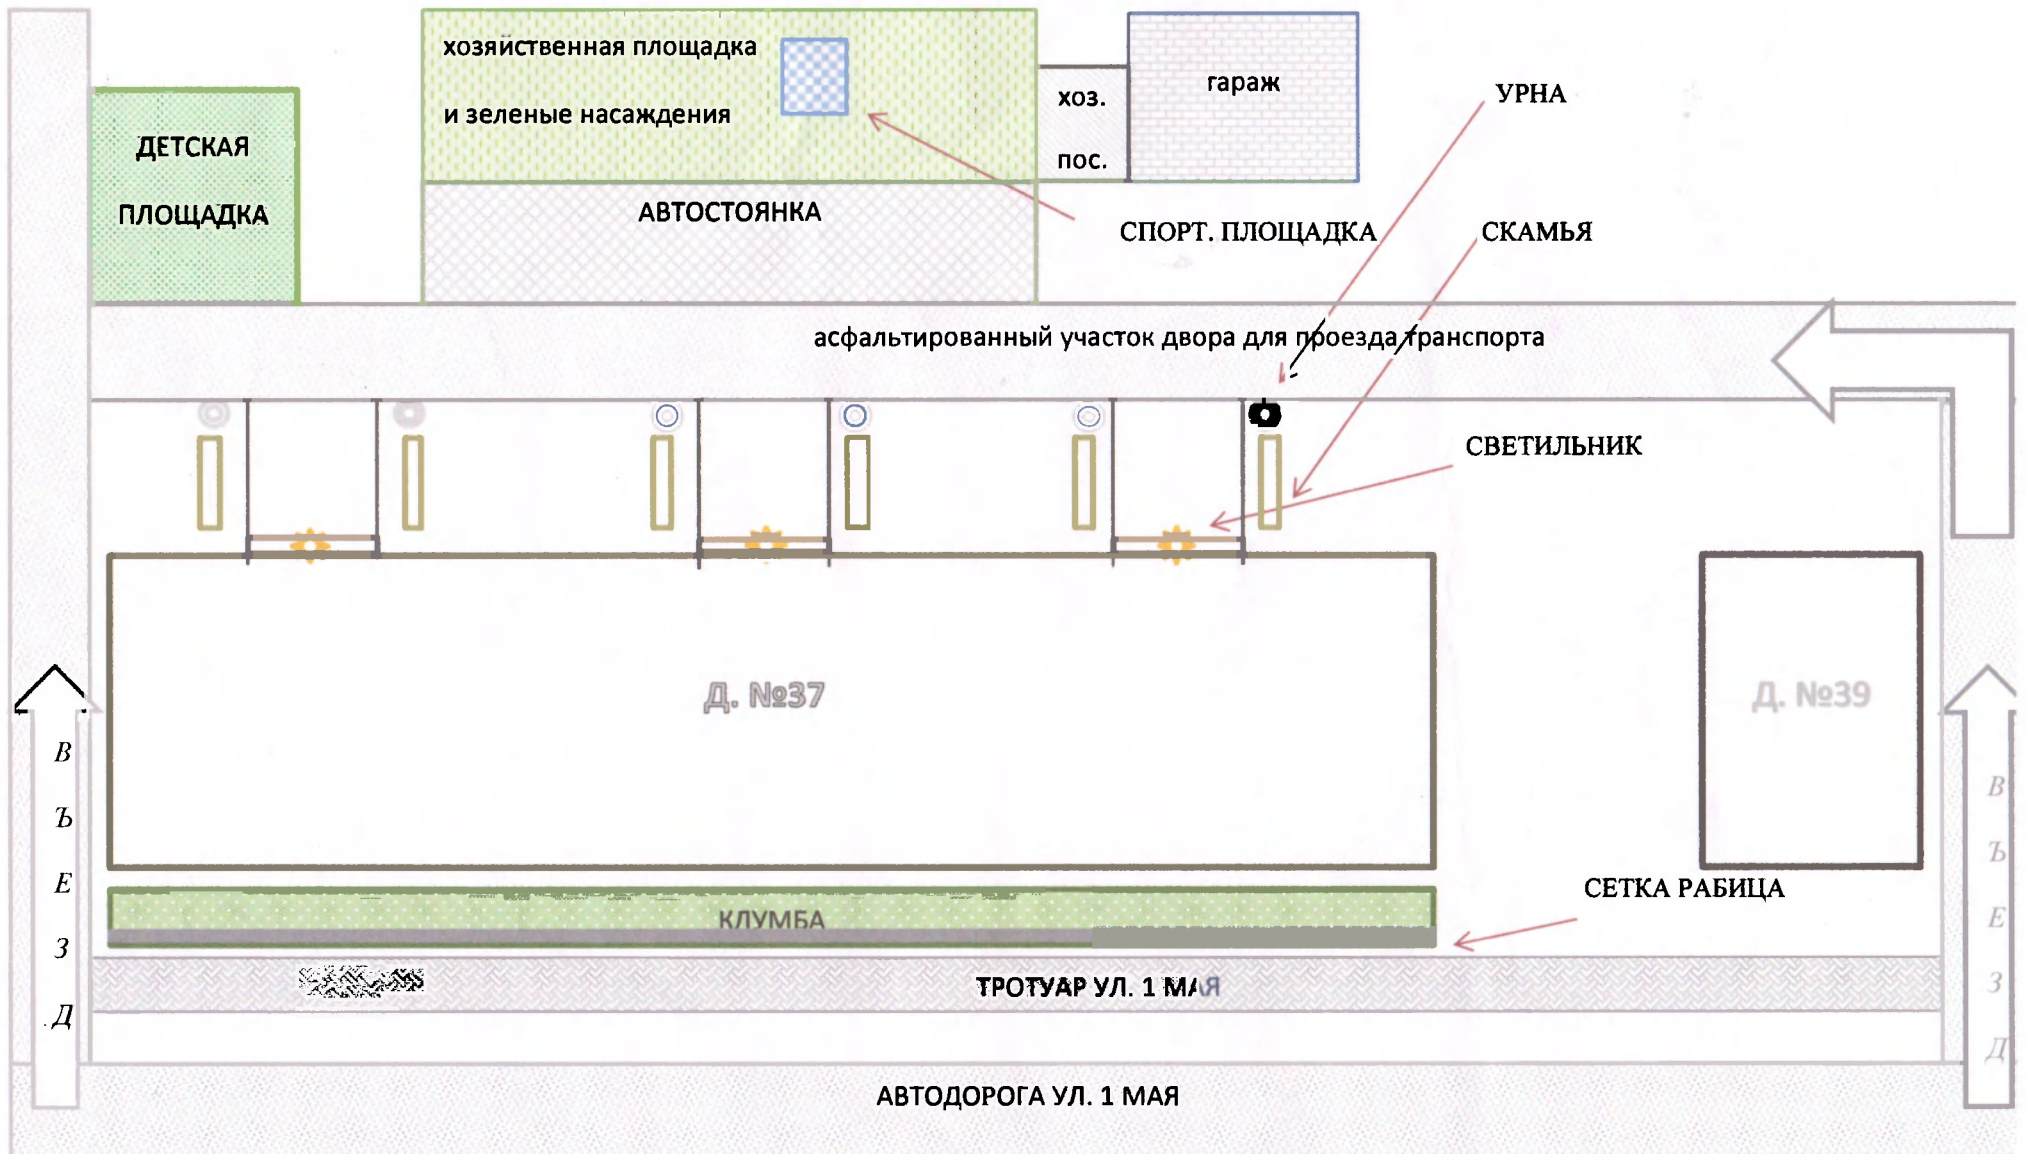

Скамьи – 6 шт., урны – 6 шт., светильники – 3 шт., асфальтовое покрытие автостоянки и участка двора для проезда транспорта, сетка рабица – 100 м, ограждение и оборудование для детской площадки, оборудование для спортивной площадки.