

Протокол № 12

заседания общественной комиссии

по обеспечению реализации приоритетного проекта «Формирование современной городской среды на территории муниципального образования сельское поселение «Село Барятино» на 2018-2022 годы».

Комиссия утверждена Постановлением
Руководителя Управы муниципального района
«Барятинский район» № 418 от 04.08.2017 г.

22.10. 2018 г.

10.00 ч. – Зал Управы
муниципального района
«Барятинский район»

ПРИСУТСТВОВАЛИ:

Руководитель Управы
муниципального района «Барятинский район»
Заместитель руководителя Управы
муниципального района «Барятинский район», начальник
отдела муниципального хозяйства, управления муниципальным
имуществом и природными ресурсами Управы муниципального
района «Барятинский район»
Глава администрации
сельского поселения «Село Барятино»
Эксперт отдела муниципального хозяйства, управления
муниципальным имуществом и природными ресурсами
Управы муниципального района «Барятинский район»
Глава муниципального района «Барятинский район»,
председатель Совета депутатов муниципального района
«Барятинский район»
Настоятель Свято-Никольского храма с. Барятино
Председатель Совета ветеранов Барятинского района
Директор МКОУ «Барятинская средняя общеобразовательная
школа», депутат Совета депутатов муниципального района
«Барятинский район»
Член регионального Совета, секретарь местного отделения
Всероссийской политической партии "Единая Россия"
Директор МКУ «Межпоселенческий центр
культуры и досуга»
Выпускающий редактор районной газеты «Сельские Зори»
Специалист 2-го территориального отдела ГБУ КО
«Агентство информационных технологий»
Инструктор-методист МКУ «Олимп»
Старший многоквартирного дома № 8
по ул. Советская, с. Барятино

Г.Г. Зуев

С. М. Новиков

М.Я. Губанов

А.В. Хригошина

**А.К. Калинин
Н.П. Андриянов
В.В. Цыку**

О.В. Комарова

М.В. Проскурина

**А.В. Овчинникова
М.В. Бобкова**

**О.В. Мельникова
Ю.С. Царькова**

О. А. Куликова

ОТСУТСТВОВАЛИ: Дрямов А.В., Темных М.С., Волчков В.Г., Афанасенков С.И., Андриксон А.Н.,
Панькин С. Ю.

ПОВЕСТКА ДНЯ:

1. Выборы секретаря общественной комиссии.
2. Утверждение проекта Благоустройства общественной территории «Комсомольского парка» с. Барятино в рамках реализации мероприятий муниципальной программы «Формирование современной городской среды на территории муниципального образования сельское поселение «Село Барятино» на 2018-2022 годы».
3. Устройство тротуара вдоль ул. Болдина, с. Барятино, Барятинского района, Калужской области в рамках реализации мероприятий муниципальной программы «Формирование современной городской среды на территории муниципального образования сельское поселение «Село Барятино» на 2018-2022 годы».
4. Разное.

1. Выборы секретаря общественной комиссии.

СЛУШАЛИ:

М.Я. Губанова - Главу Администрации сельского поселения «Село Барятино».

РЕШИЛИ:

1. В связи с кадровыми изменениями вывести из состава общественной комиссии Горелова И.А. и избрать секретарем общественной комиссии эксперта отдела муниципального хозяйства, управления муниципальным имуществом и природными ресурсами Управы муниципального района «Барятинский район» - Хритошину А.В.

Голосовали: «За» - 14, «Против» - 0, «Воздержались» - 0.

2. Утверждение проекта Благоустройства общественной территории «Комсомольского парка» с. Барятино в рамках реализации мероприятий муниципальной программы «Формирование современной городской среды на территории муниципального образования сельское поселение «Село Барятино» на 2018-2022 годы».

СЛУШАЛИ:

Г.Г. Зуева - Руководителя Управы муниципального района «Барятинский район»;
М.Я. Губанова - Главу Администрации сельского поселения «Село Барятино»;
С.М. Новикова - Заместителя Руководителя Управы муниципального района «Барятинский район», начальника отдела муниципального хозяйства, управления муниципальным имуществом и природными ресурсами Управы муниципального района «Барятинский район».

Общественная Комиссия ознакомлена с проектом Благоустройства общественной территории «Комсомольского парка» с. Барятино, Барятинского района, Калужской области (копия на 1 л. прилагается).

ВЫСТУПИЛИ:

Н.П. Андриянов - Настоятель Свято-Никольского храма с. Барятино;
В.П. Павлютина – Заведующая отделом образования и охраны прав детства Управы муниципального района «Барятинский район».

Заслушав докладчиков и выступающих, обсудив вопросы по проекту схемы благоустройства «Комсомольского парка» с. Барятино, Барятинского района, Калужской области

РЕШИЛИ:

2. 1. Утвердить проект благоустройства общественной территории «Комсомольского парка» с. Барятино, Барятинского района, Калужской области в рамках реализации мероприятий муниципальной программы «Формирование современной городской среды на территории муниципального образования сельское поселение «Село Барятино» на 2018-2022 годы».
- 2.2. Поручить Администрации сельского поселения «Село Барятино» М.Я. Губанову разработать проектно-сметную документацию благоустройства общественной территории «Комсомольского парка» с. Барятино, Барятинского района, Калужской области.

Голосовали: «За» - 14, «Против» - 0, «Воздержались» - 0.

3. Устройство тротуара вдоль ул. Болдина, с. Барятино, Барятинского района, Калужской области в рамках реализации мероприятий муниципальной программы «Формирование современной городской среды на территории муниципального образования сельское поселение «Село Барятино» на 2018-2022 годы».

СЛУШАЛИ:

Г.Г. Зуева - Руководителя Управы муниципального района «Барятинский район»;
М.Я. Губанова - Главу Администрации сельского поселения «Село Барятино»;
С.М. Новикова - Заместителя Руководителя Управы муниципального района «Барятинский район», начальника отдела муниципального хозяйства, управления муниципальным имуществом и природными ресурсами Управы муниципального района «Барятинский район».

ВЫСТУПИЛИ:

Н.П. Андриянов - Настоятель Свято-Никольского храма с. Барятино;
В.П. Павлютина – Заведующая отделом образования и охраны прав детства Управы муниципального района «Барятинский район»;
О.В. Комарова - Директор МКОУ «Барятинская средняя общеобразовательная школа».

Заслушав докладчиков и выступающих, обсудив вопросы по устройству тротуара вдоль ул. Ленина и ул. Болдина, с. Барятино, Барятинского района, Калужской области **РЕШИЛИ:**

3. 1. Рекомендовать Администрации сельского поселения «Село Барятино» М.Я. Губанову начать работу по подготовке всех необходимых документов по устройству тротуара вдоль ул. Болдина, с. Барятино, Барятинского района, Калужской области в рамках проведения мероприятий программы «Формирование современной городской среды на территории муниципального образования сельское поселение «Село Барятино» на 2018-2022 годы».

4. Об установке видеонаблюдения на автомобильной дороге ул. Болдина (у школы) с. Барятино, Барятинского района, Калужской области.

СЛУШАЛИ:

М.Я. Губанова - Главу Администрации сельского поселения «Село Барятино»;
С.М. Новикова - Заместителя Руководителя Управы муниципального района «Барятинский район», начальника отдела муниципального хозяйства, управления муниципальным имуществом и природными ресурсами Управы муниципального района «Барятинский район».

ВЫСТУПИЛИ:

Н.П. Андриянов - Настоятель Свято-Никольского храма с. Барятино;
В.П. Павлютина – Заведующая отделом образования и охраны прав детства Управы муниципального района «Барятинский район»;
О.В. Комарова - Директор МКОУ «Барятинская средняя общеобразовательная школа».

Заслушав докладчиков и выступающих, обсудив вопросы по установке видеонаблюдения на автомобильной дороге ул. Болдина (у школы) с. Барятино Барятинского района, Калужской области **РЕШИЛИ:**

4.1. Поручить Новикову С.М.:

4.1.1. решить в 2019 году вопрос по установке видеонаблюдения на автомобильной дороге ул. Болдина (у школы) с. Барятино;

4.1.2. в 2018 году рассмотреть на Комиссии по безопасности дорожного движения вопрос за соблюдением правил дорожного движения на дорогах ул. Ленина и ул. Болдина с. Барятино и для решения данного вопроса обратиться в ГИБДД МО МВД России «Кировский».

Председатель комиссии:

секретарь комиссии:



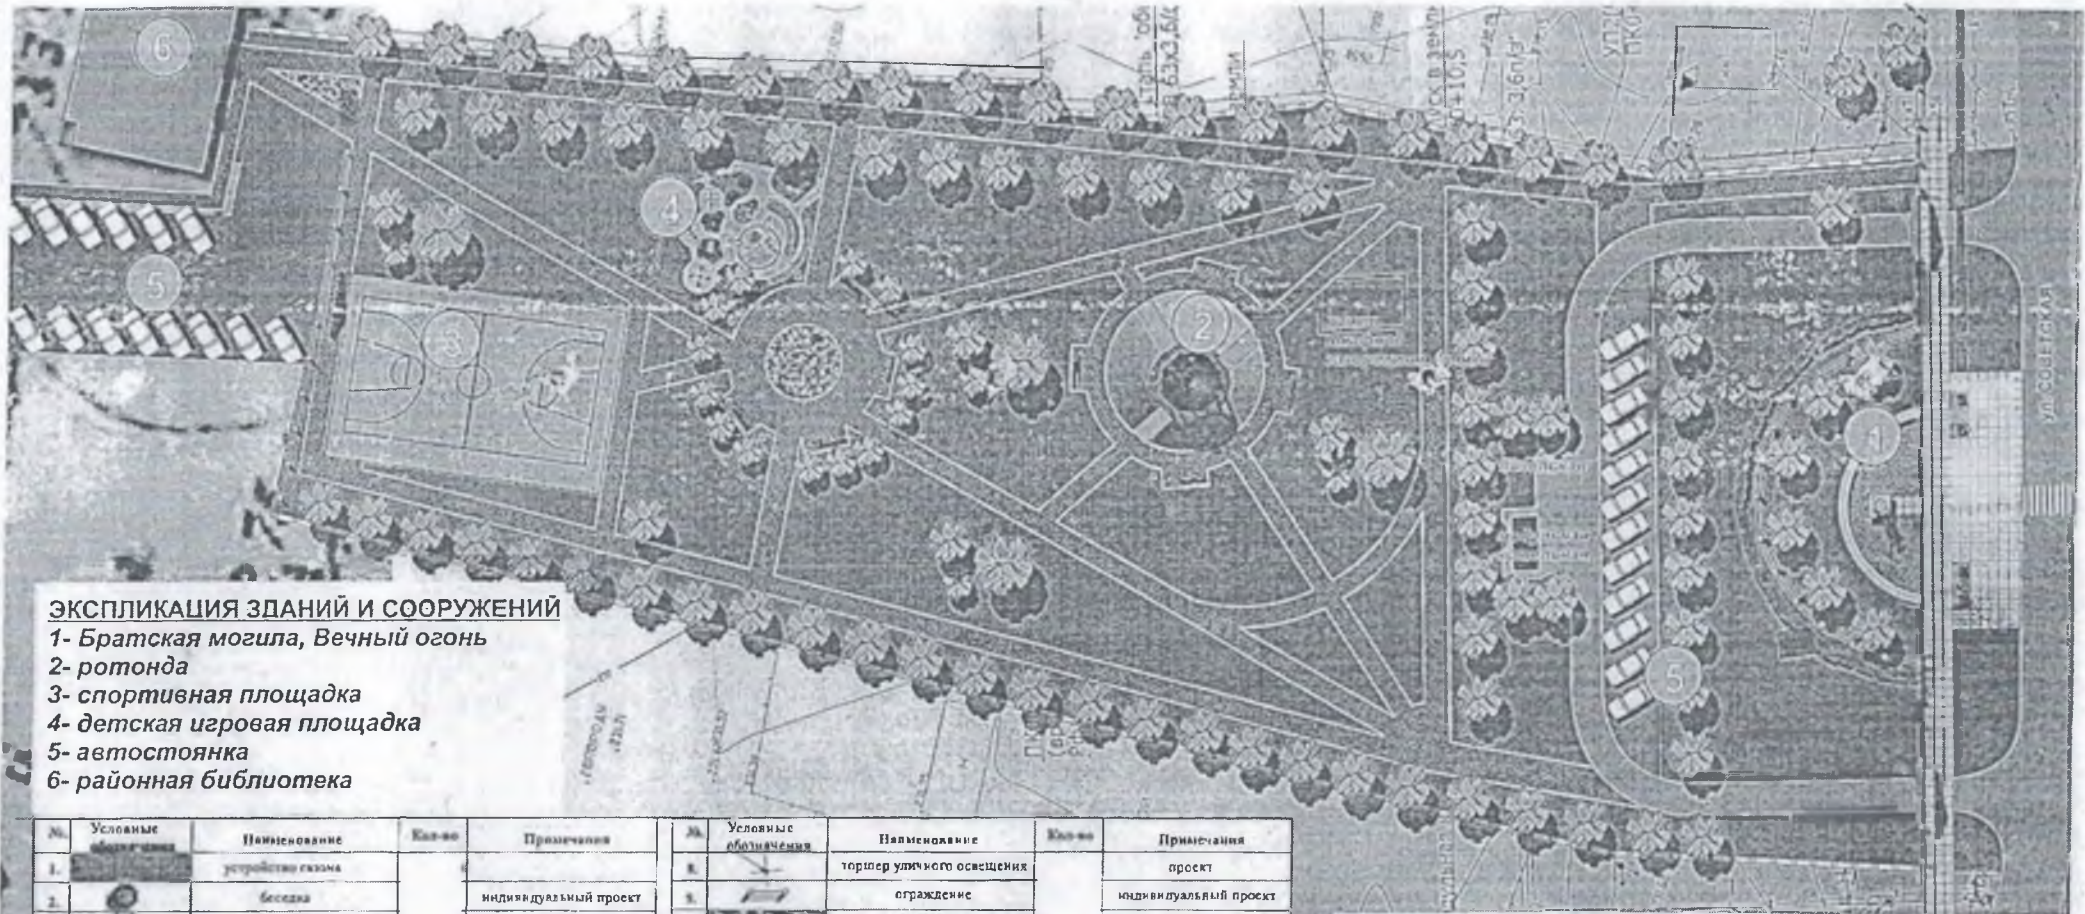

Г.Г. Зуев


А.В. Хритошина

Сельское поселение «СЕЛО БАРЯТИНО»
 Благоустройство «Комсомольского парка»

эскизное предложение

масштаб 1:500



ЭКСПЛИКАЦИЯ ЗДАНИЙ И СООРУЖЕНИЙ

- 1- Братская могила, Вечный огонь
- 2- ротонда
- 3- спортивная площадка
- 4- детская игровая площадка
- 5- автостоянка
- 6- районная библиотека

№	Условные обозначения	Наименование	Класс	Примечания	№	Условные обозначения	Наименование	Класс	Примечания
1.		устройство сквона			8.		торшер уличного освещения		проект
2.		бенка		индивидуальный проект	9.		ограждение		индивидуальный проект
3.		хвойные деревья		существ.	10.		детский		проект
4.		ограда		проект	11.		детская игровая площадка		проект
5.		ограждающий кустарник		существ.	12.		ограждение «профнастил»		проект
6.		мощение тротуарной плиткой		проект	13.		асфальтобетонное покрытие		проект
7.		входная группа		индивидуальный проект	14.		бордюрный камень		
		улица		проект	15.		спортивная площадка		проект